


ARBETEN UNDER NOVEMBER 2018

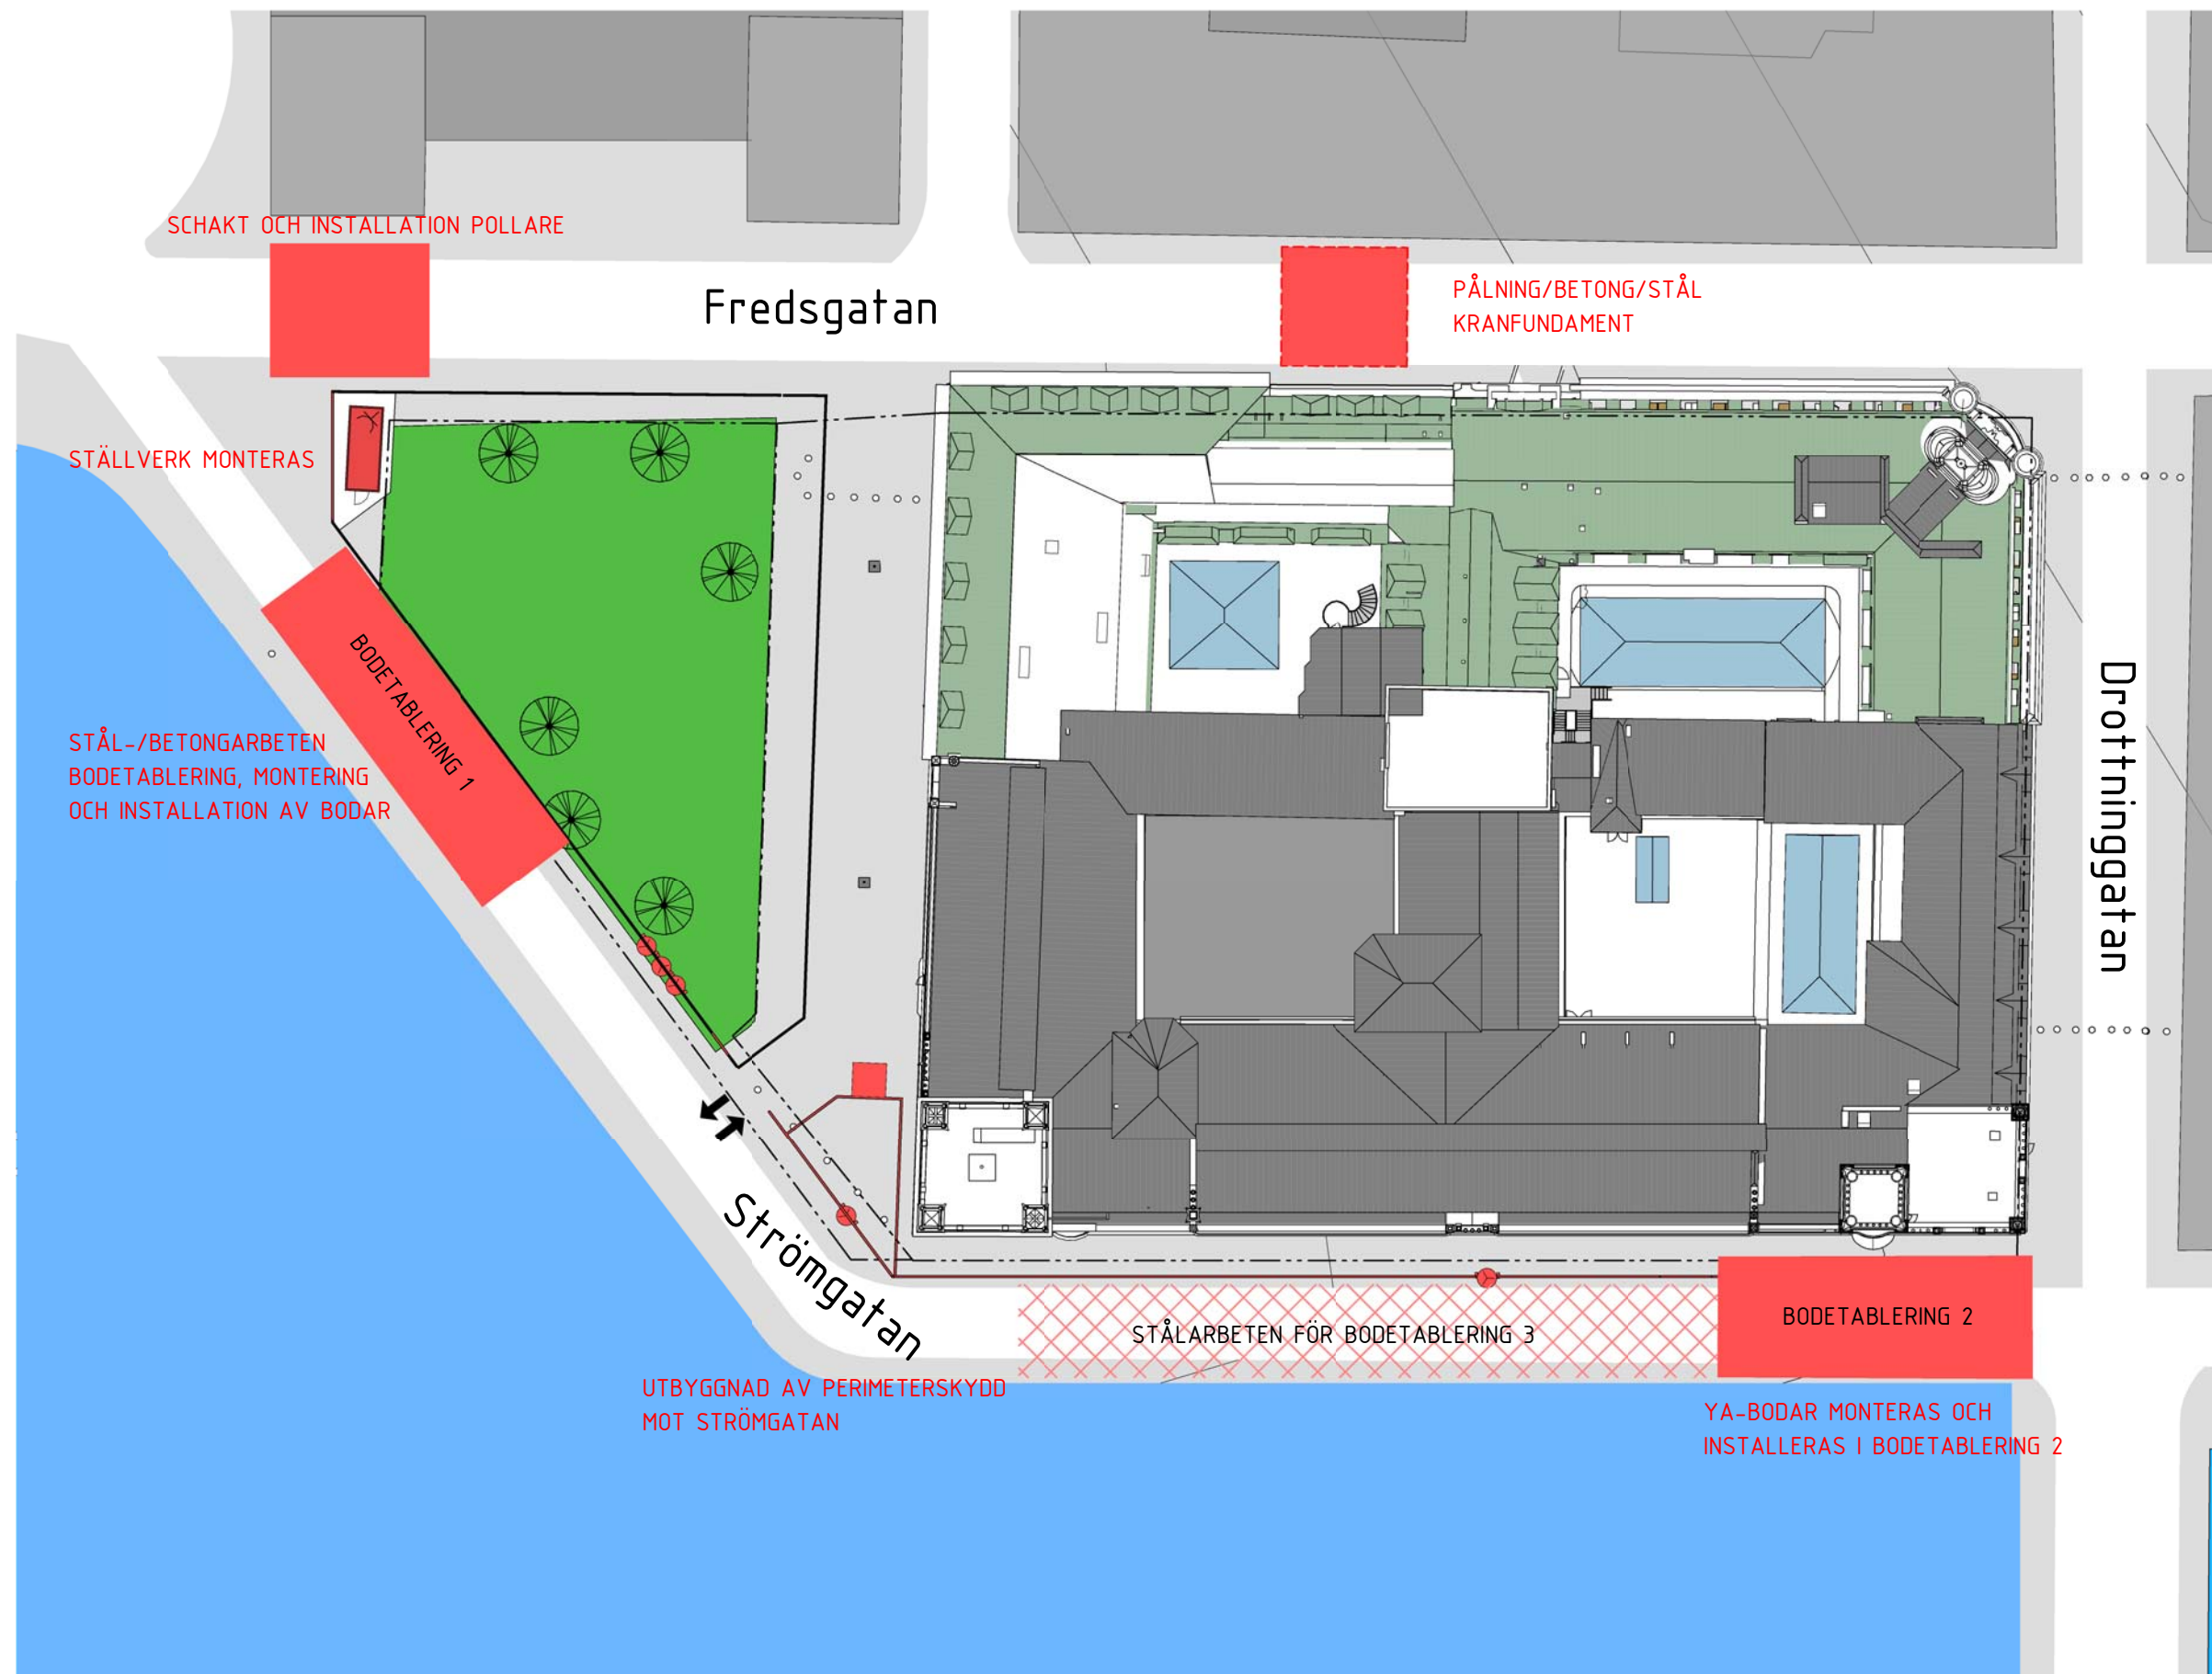

FÖRKLARINGAR

■ Rött på planritningar markerar pågående åtgärd

På Fredsgatan påbörjas pålning, schakt- och betongarbeten för att förbereda kranfundament, under perioder kommer gatan delvis att stängas av för gång- och cykeltrafik.

Vid korsningen Fredsgatan/Rödbodtorget börjar shaktning och installation av pollare

Montage av stängsel runt arbetsområdet påbörjas och därefter sker montage av bodar, containrar, bygghissar och andra hjälpmedel inom arbetsområdet