
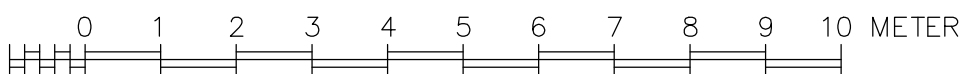
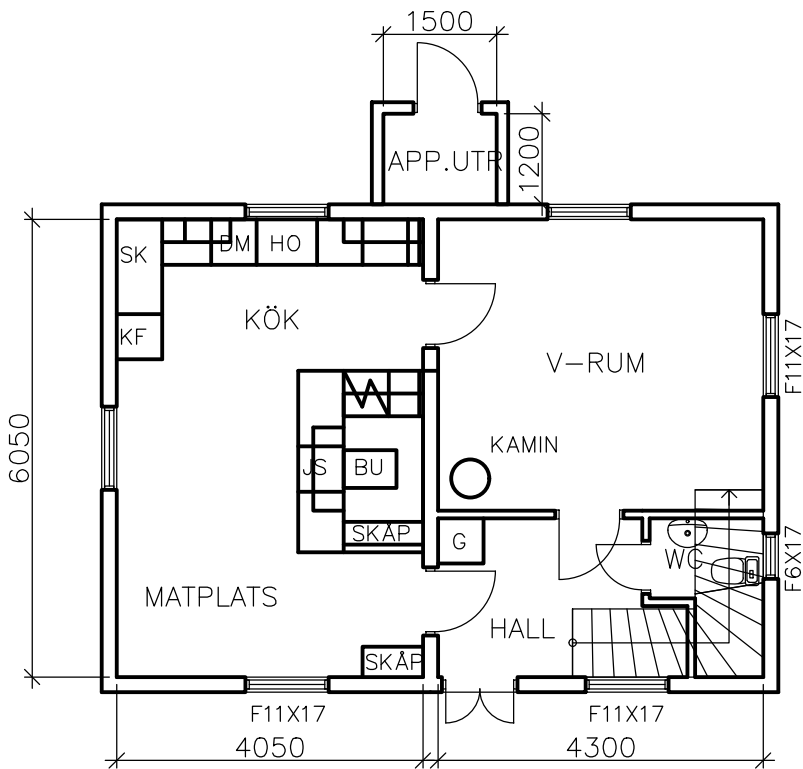
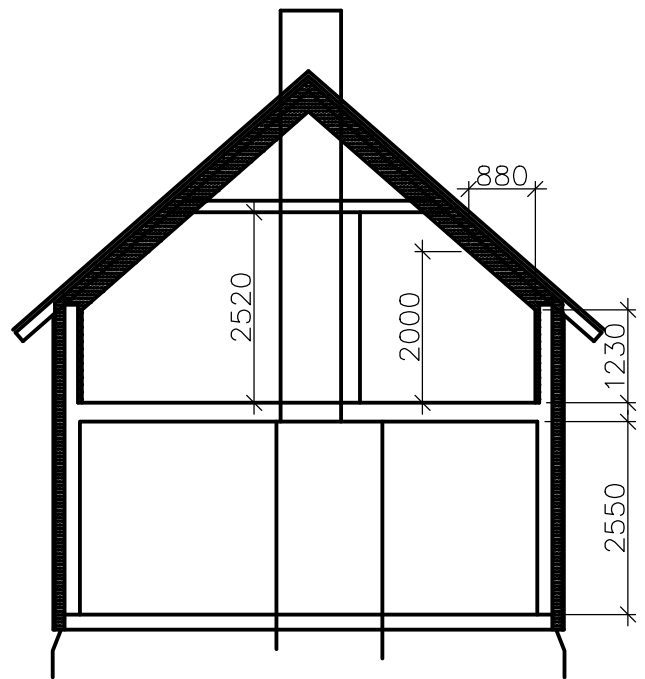


# Trössla ombyggnad fritidshus

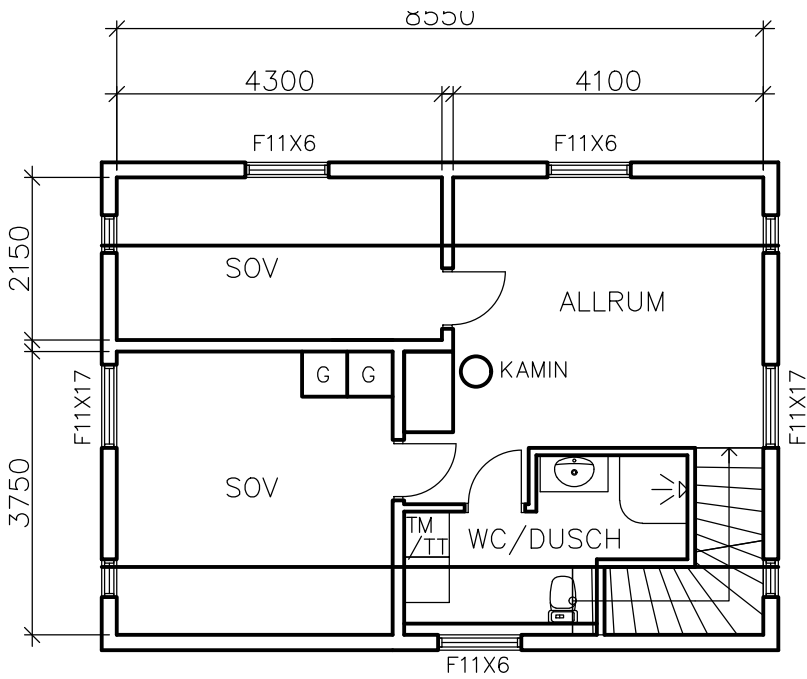

SKALA 1:100 (A4)